


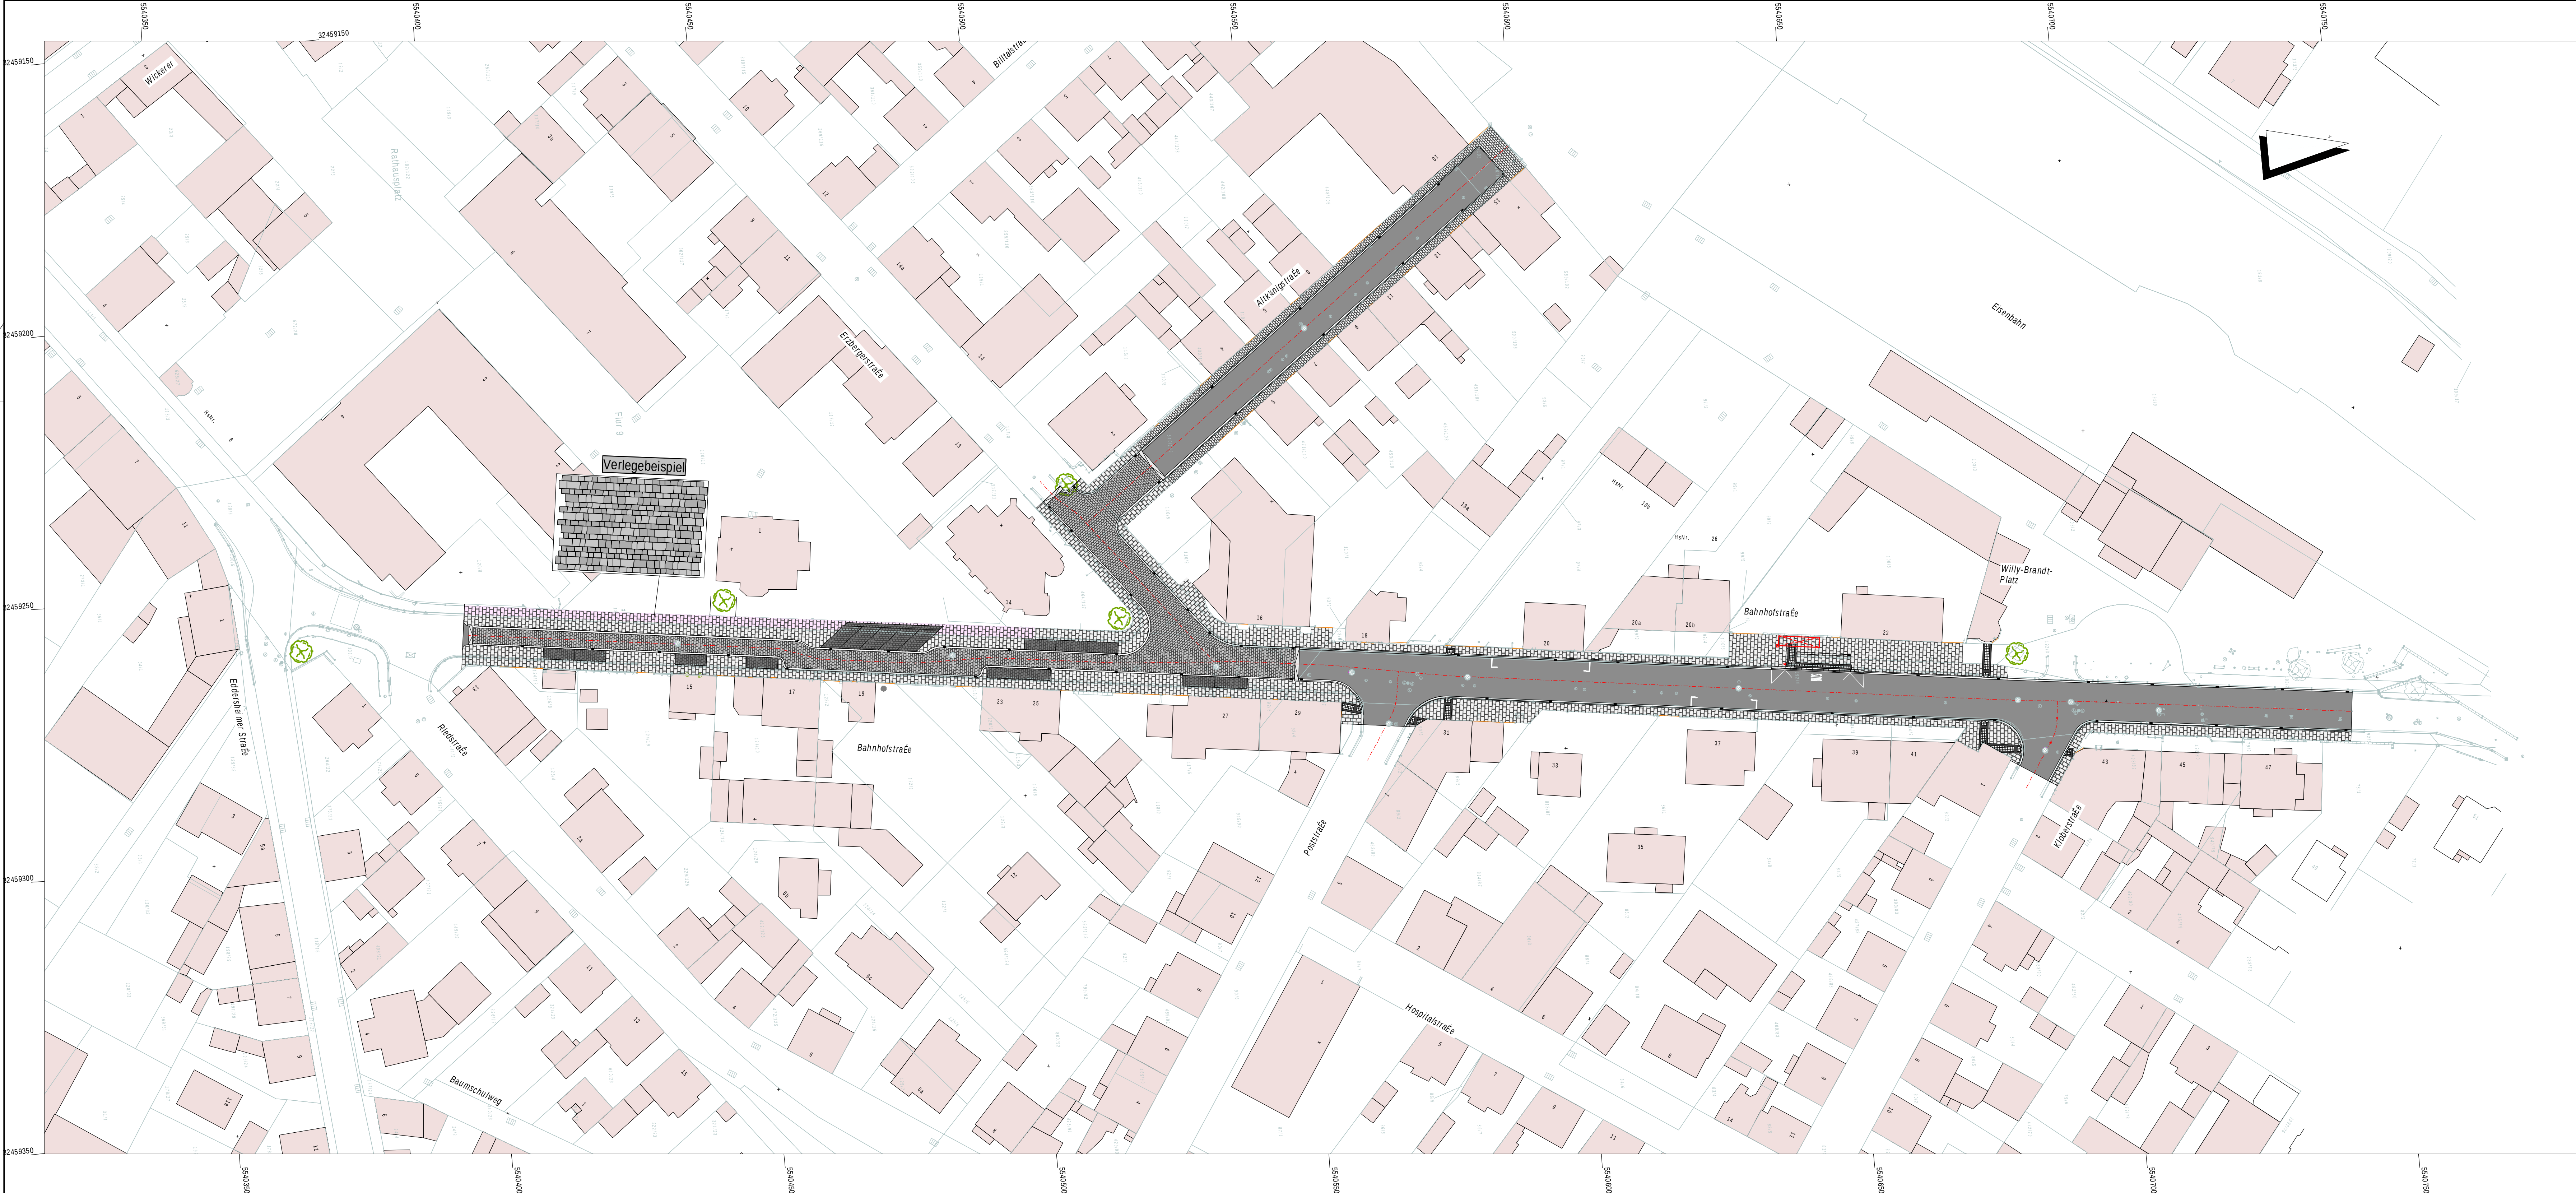

ZEICHENERKLÄRUNG

- Fahrbahn (Asphaltbauweise)
- Gehweg (Betonsteinpflaster, 20x10x10, Reihenverband quer, in Zufahrten gedreht, Farbe: grau, mit Fasse)
- Mischfläche Fahrbahn (Betonsteinpflaster, diverse Formate, wilder Verband, Farbe: grau und anthrazit)
- Mischfläche Seitenbereich (Betonsteinpflaster, diverse Formate, wilder Verband, Farbe: grau und anthrazit)
- vorh. Pflasterfläche angleichen
- Angleichsfläche
- Aufbruch
- Parkstreifen / Stellplatz (Betonsteinpflaster, diverse Formate, wilder Verband, Farbe: anthrazit)
- Rampe
- Unbehinderte Mobilität
- Betonsteinwärterrinne (16x16x14) 2-zeilig, Farbe: grau
- Rundbord 15x22, Fasse 4cm
- Rundbord 15x22, Fasse 5cm
- Hochbord 15x25, Fasse 10cm
- Hochbord 15x25, Fasse 12cm
- Tiefbord 10x25
- Spezial-Adapter 15x22
- § bergangsstein RB/HB
- Busbordstein +22cm
- § bergangsstein Busbord +16-22cm
- § bergangsstein Busbord +16cm - HB
- gepl. Straßenablauf
- gepl. Schachtabdeckung

Nr.	Art der Änderung	Datum Name

Dipl.-Ing. **SCHEUERMANN u. MARTIN**
Unabhängiges Ingenieurbüro für Umwelttechnik und Bauwesen GmbH

65343 Elville am Rhein Eisenbahnstraße 8 Tel: 06123-9075 0 www.sum-gmbh.com	Elville, im Juni 2022	gezeichnet bearbeitet geprüft	Datum 06/22 06/22 06/22	Zeichen T. Mäler Scherer Mühling
--	-----------------------	-------------------------------------	----------------------------------	---

Stadt Flörsheim am Main

Unterlage:	2
Blatt-Nr.:	1
Projekt-Nr.:	6089-6124

Sanierung Altkönigstraße,
Erzbergerstr. und Bahnhofstraße
Ausführungsreifer Entwurf
Strassenbau

gezeichnet bearbeitet geprüft	Datum 06/22 06/22 06/22	Zeichen T. Mäler Scherer Mühling
Lageplan Oberflächengestaltung		
Maßstab: 1 : 500		

Aufgestellt: Flörsheim, im	
I.A.	